



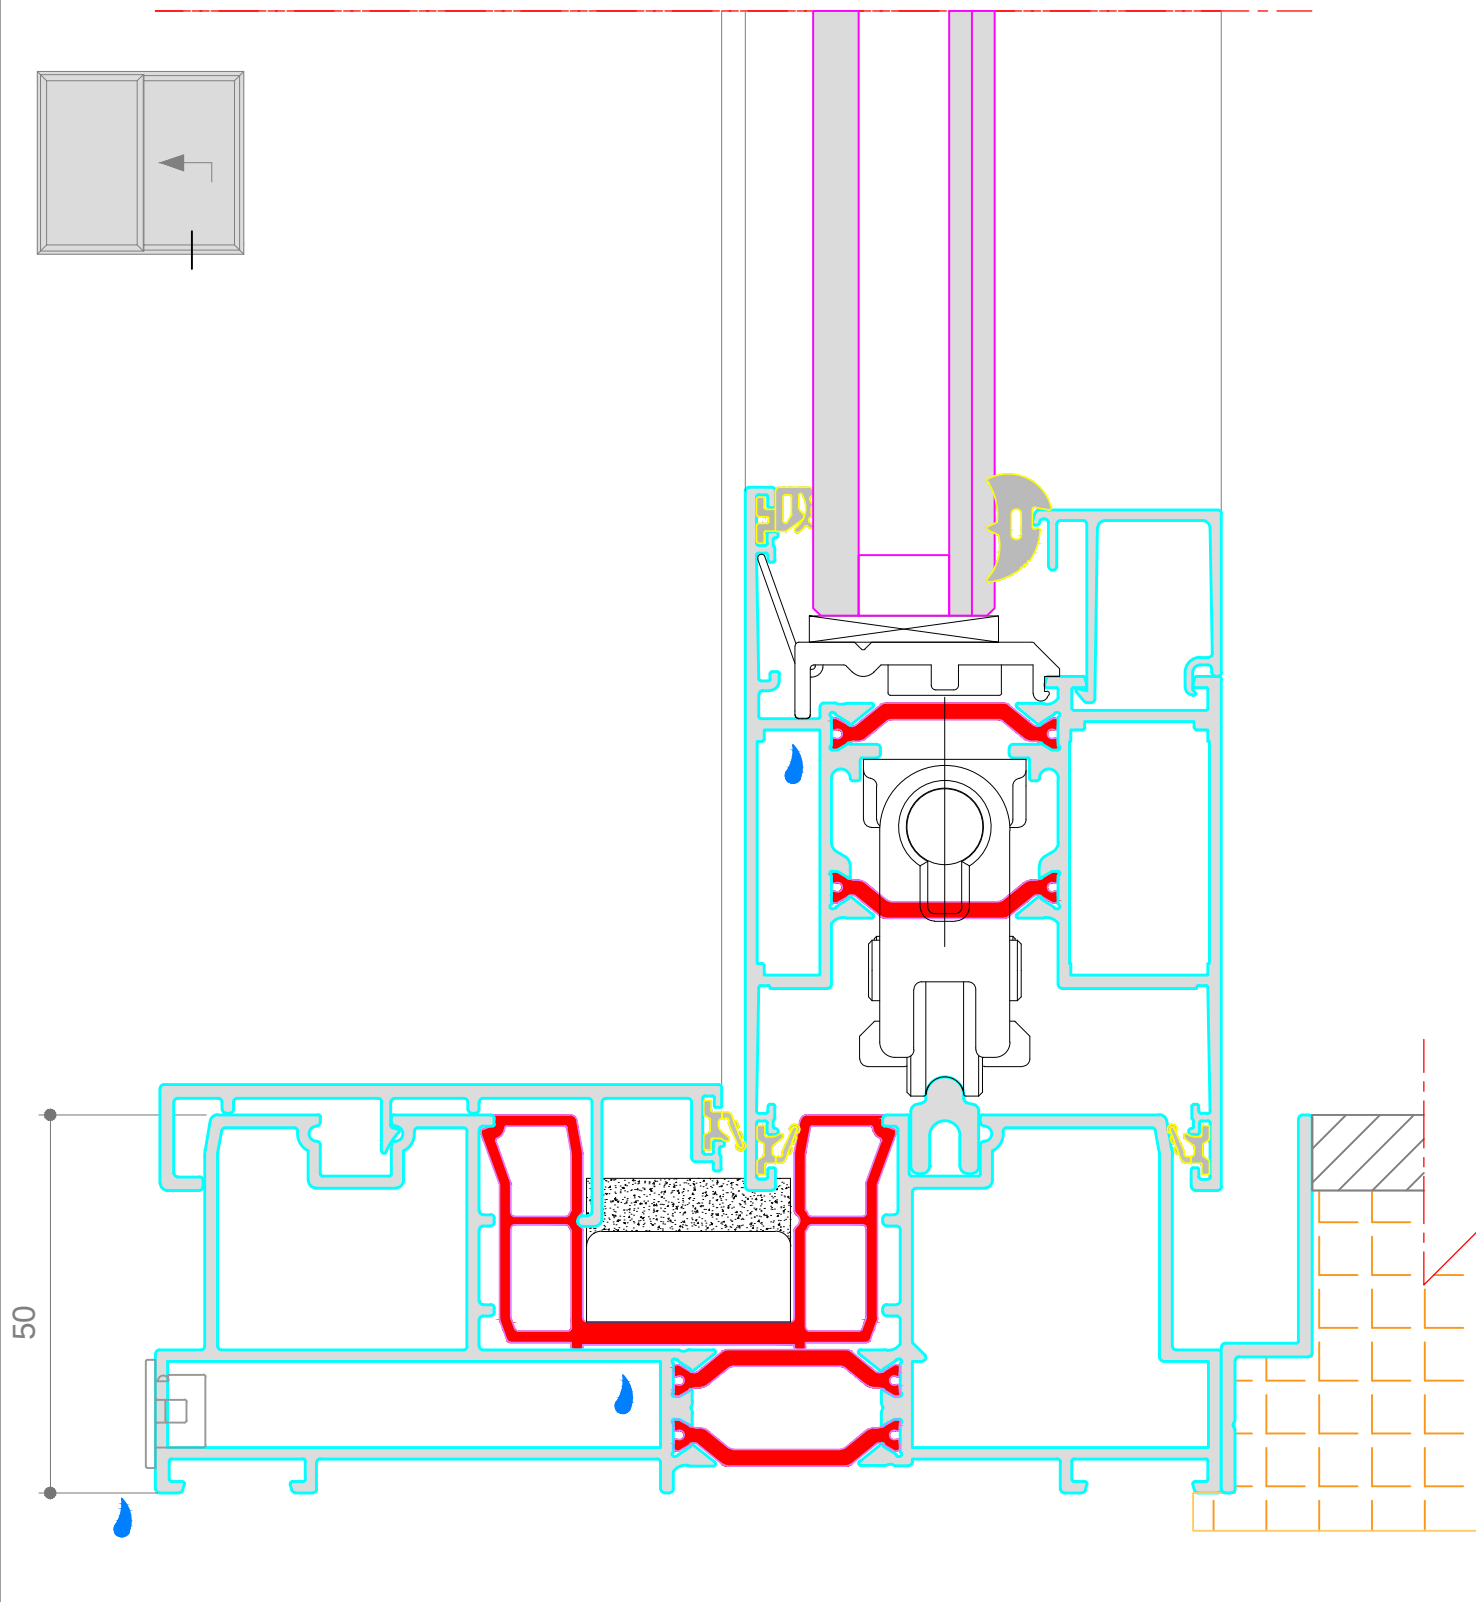

Peeters nv  
Schans 4a | 2480 Dessel  
Tel. +32 (0)14 37 72 86

www.peeters.com | info@peeters.com

BTW BE 0416.749.810 | RPR Antwerpen, Afdeling Tunrhout  
Registratienummer 416749810/022011

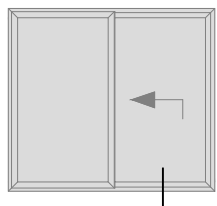

Datum: 16/12/2019

Aan:

Schaal: 1/1

Getekend door Kris Verachtert

Titel:

**S141 Verzonken onderregel met blinde ontwatering**