



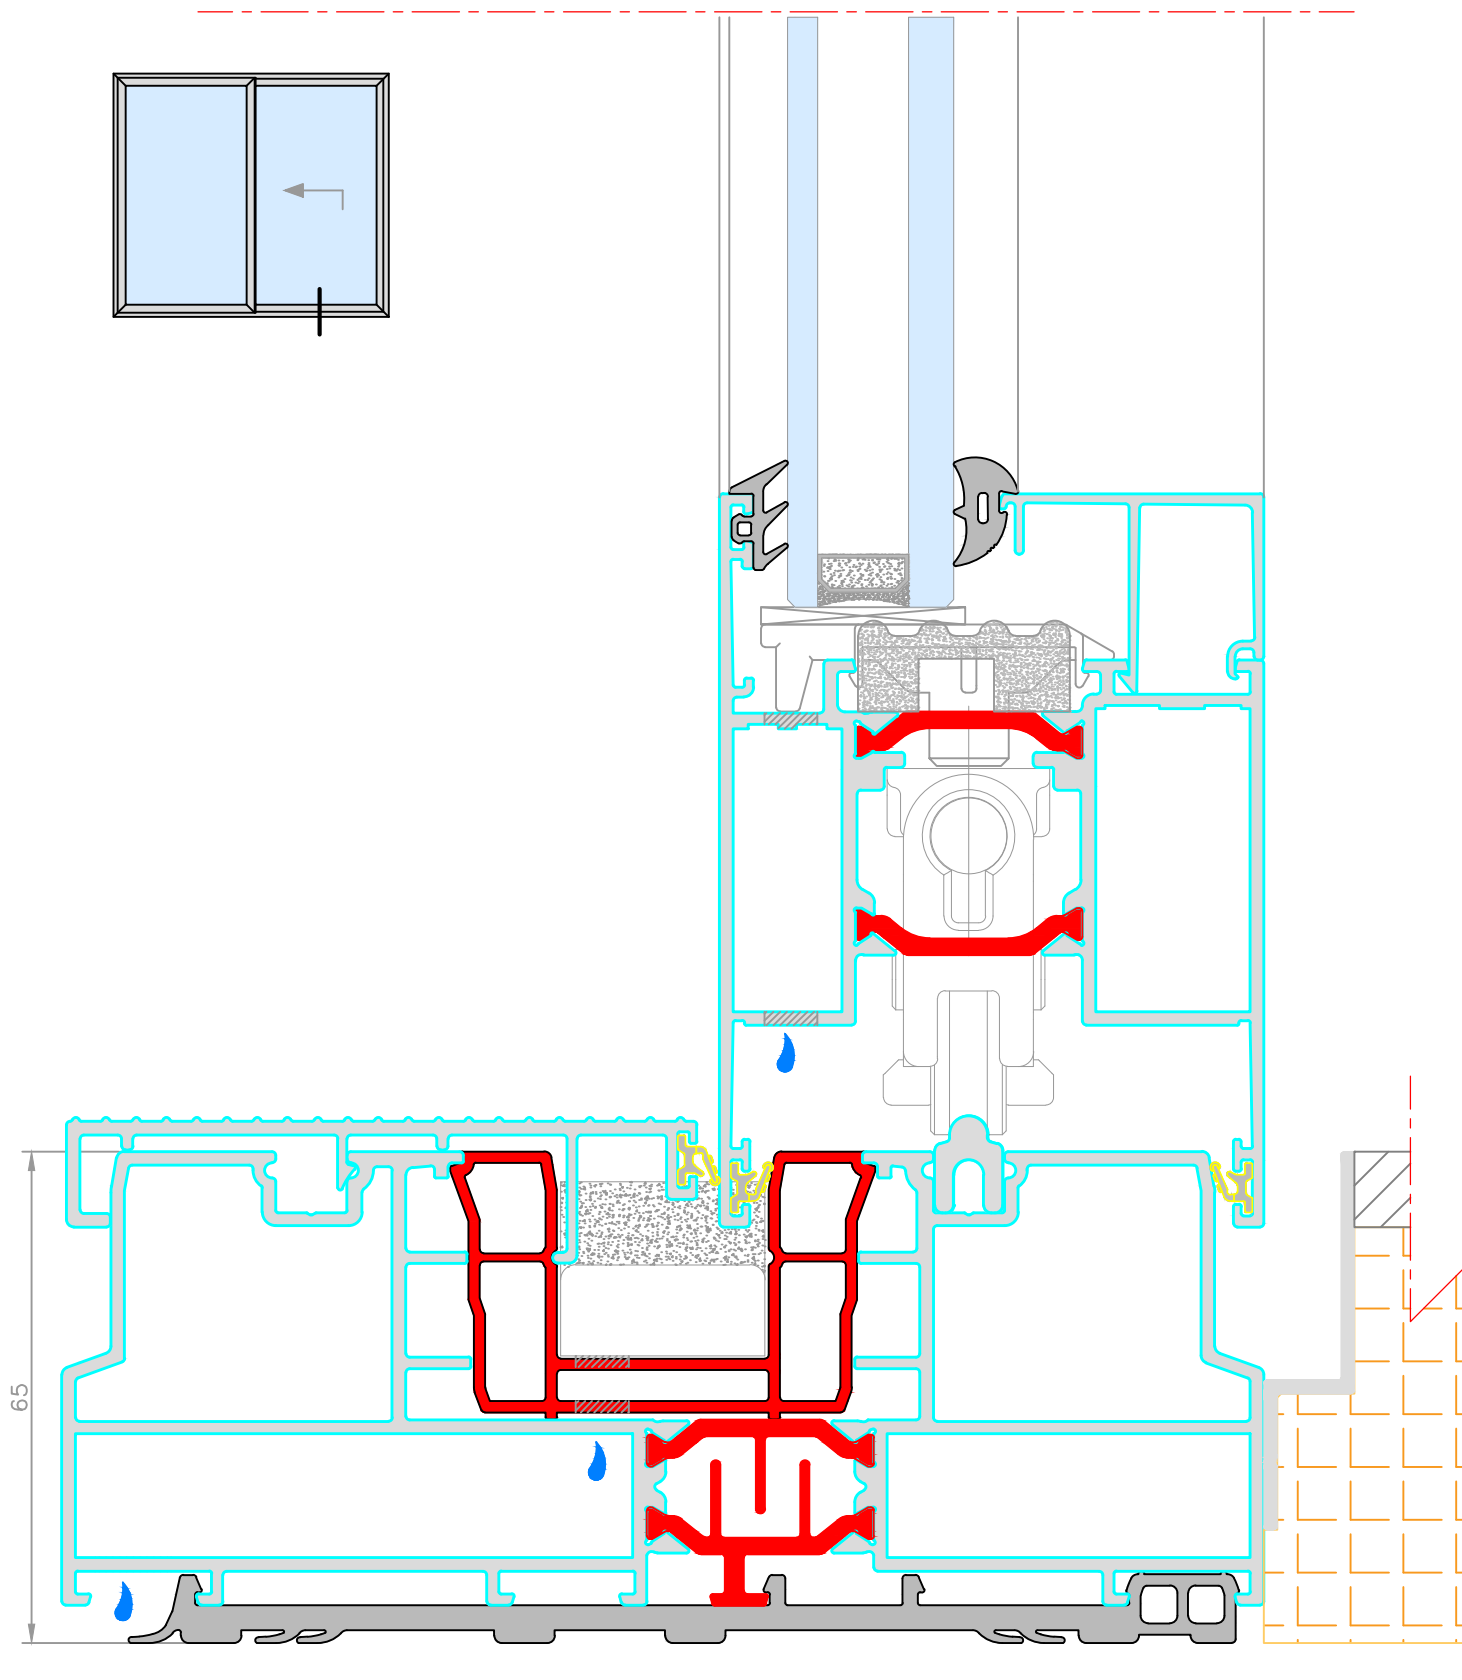

Peeters nv
 Schans 4a | 2480 Dessel
 Tel. +32 (0)14 37 72 86
 www.peeters.com | info@peeters.com
 BTW BE 0416.749.810 | RPR Antwerpen, Afdeling Tunrhout
 Registratienummer 416749810/022011

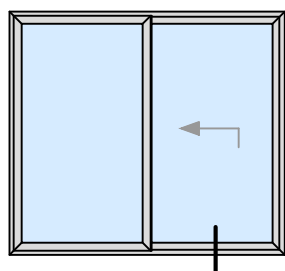

Datum: 16/12/2019

Aan:

Schaal: 1/1

Getekend door Kris Verachttert

Titel:

Kolos Verzonken onderregel met blinde ontwatering