


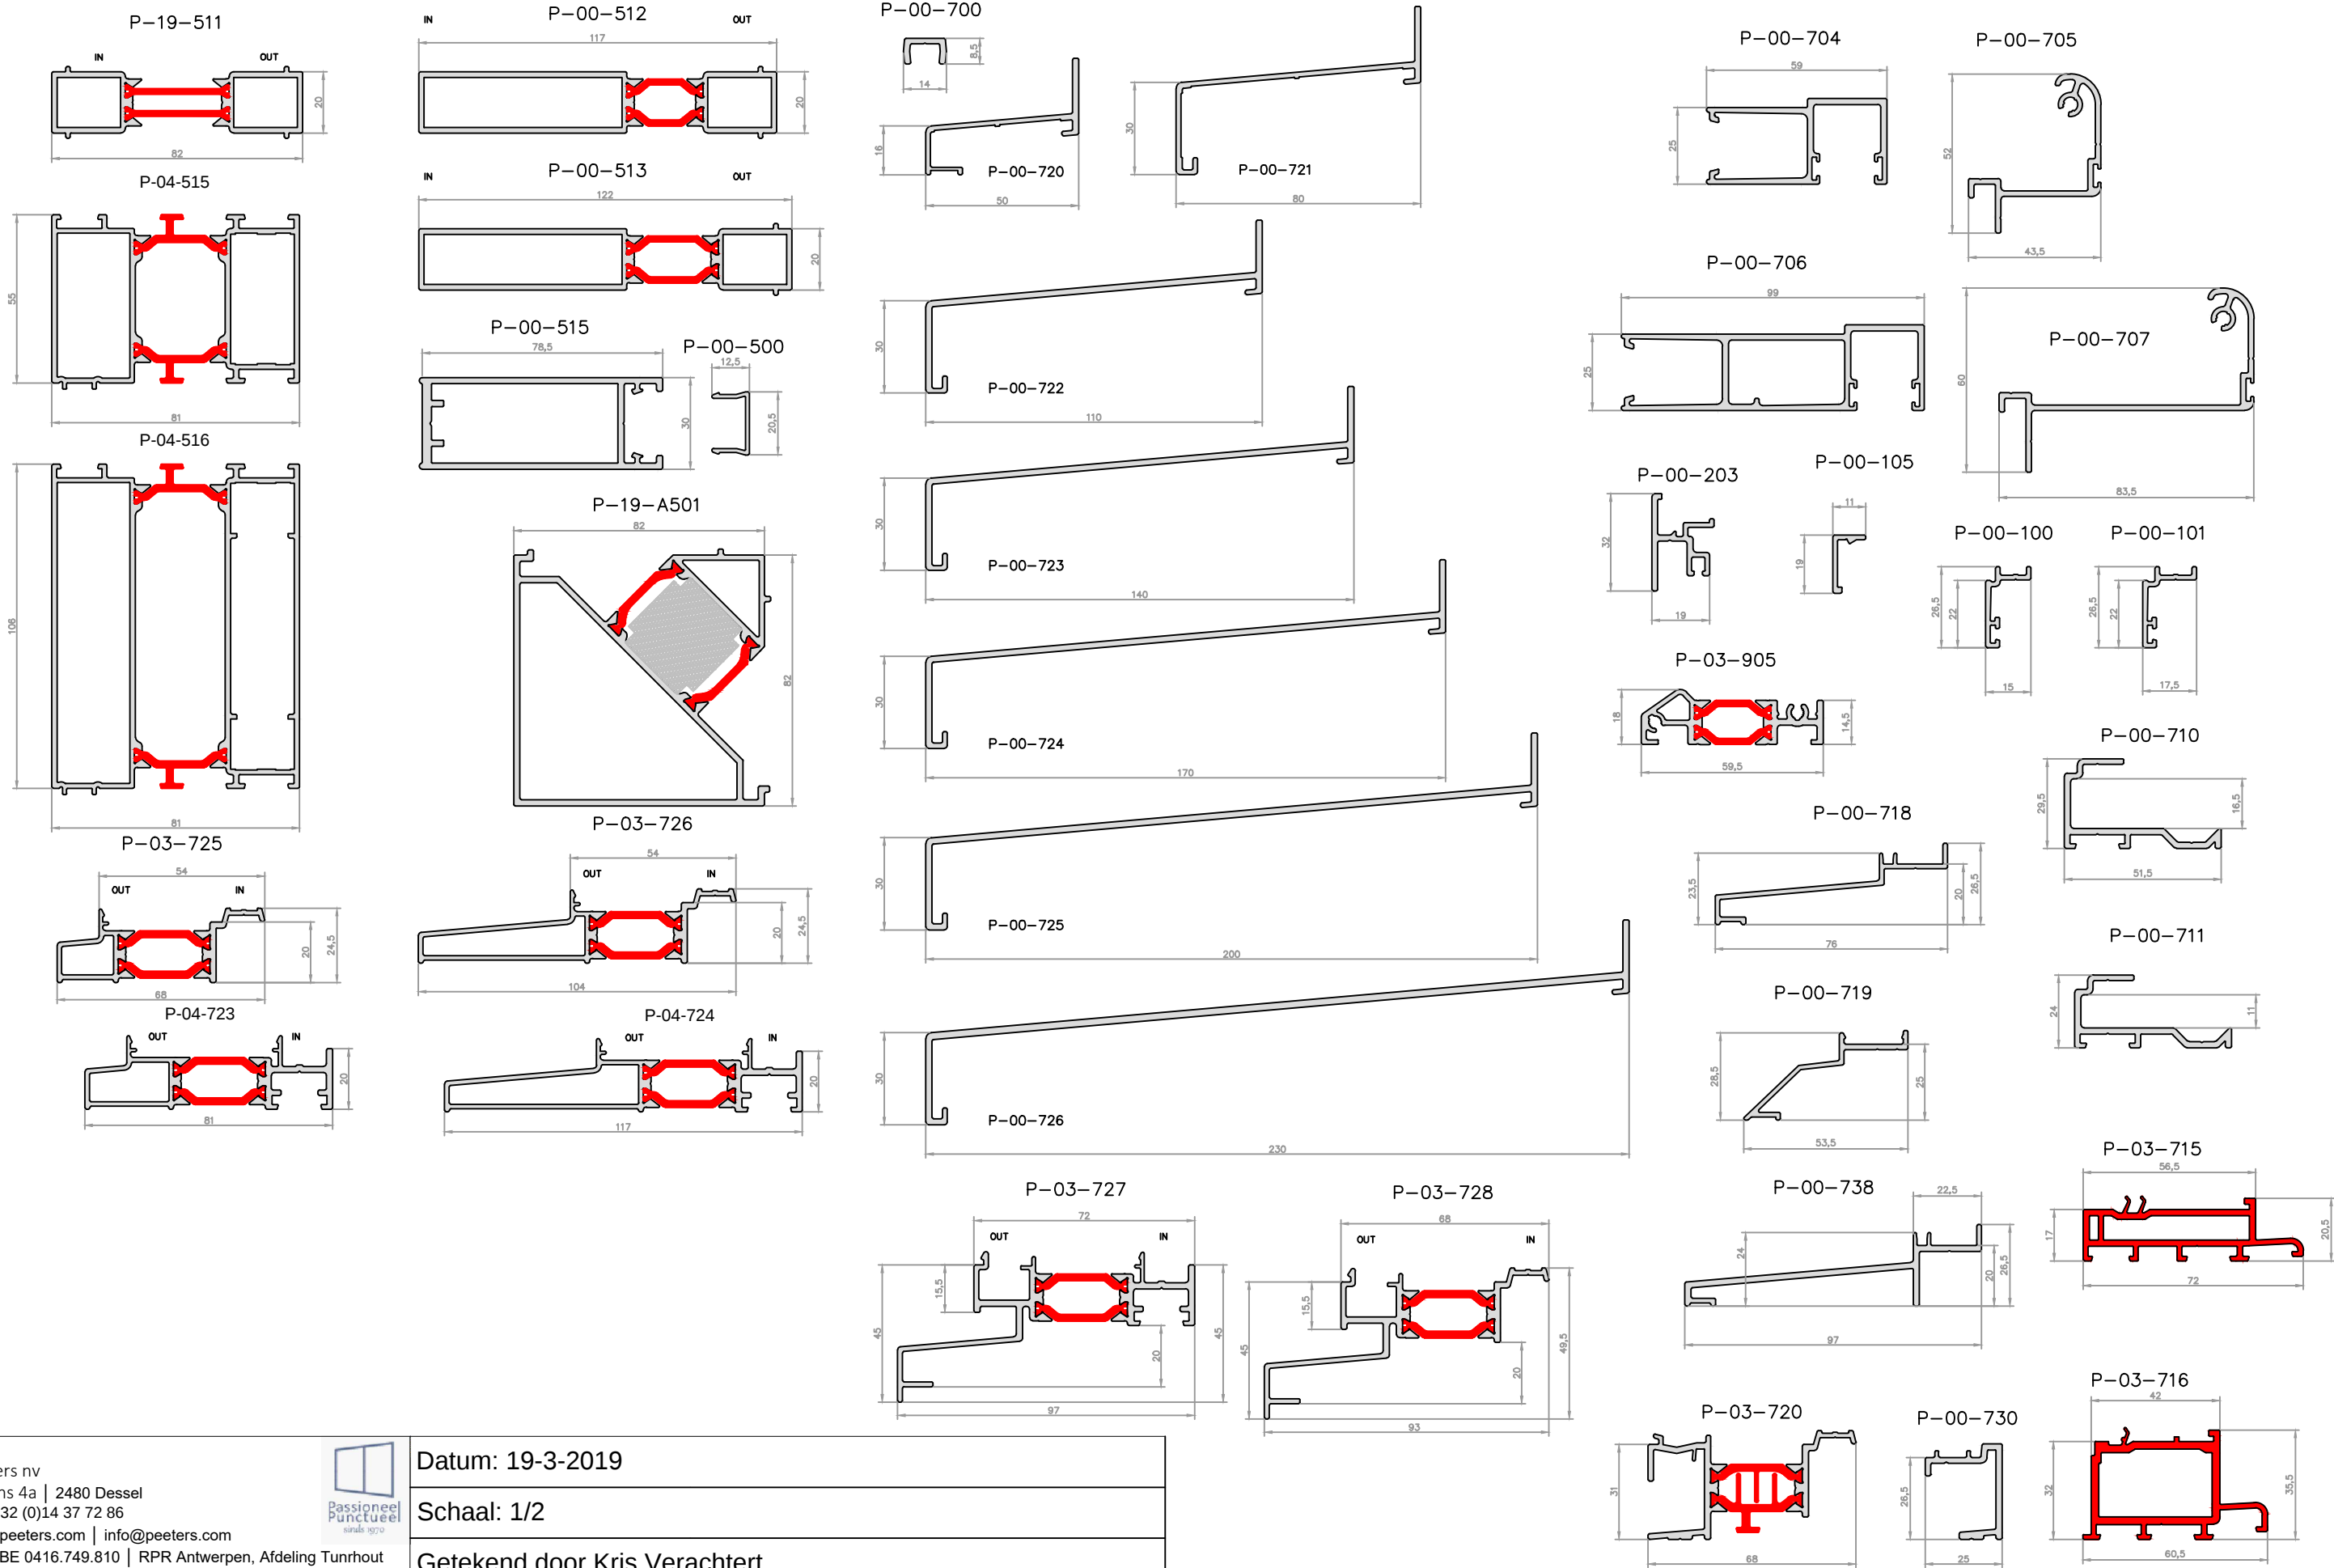

Peeters nv
Schans 4a | 2480 Dessel
Tel. +32 (0)14 37 72 86
www.peeters.com | info@peeters.com
BTW BE 0416.749.810 | RPR Antwerpen, Afdeling Tunrhout
Registratienummer 416749810/022011



Datum: 19-3-2019
Schaal: 1/2
Getekend door Kris Verachttert

Titel: **MINIMA | DESIGN** bijprofielen